


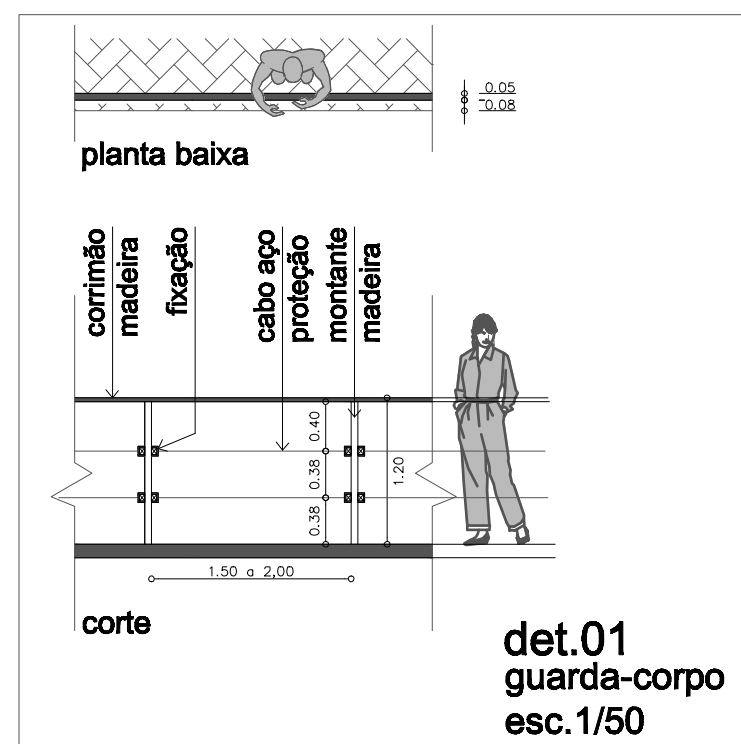


legenda elementos paisag.:

-  banco concreto c/ madeira
-  planta "babosa" (canteiros)

legenda iluminação:

-  tipo baliza cor preta
-  poste de luz cor preto


*verificar espec. no memorial

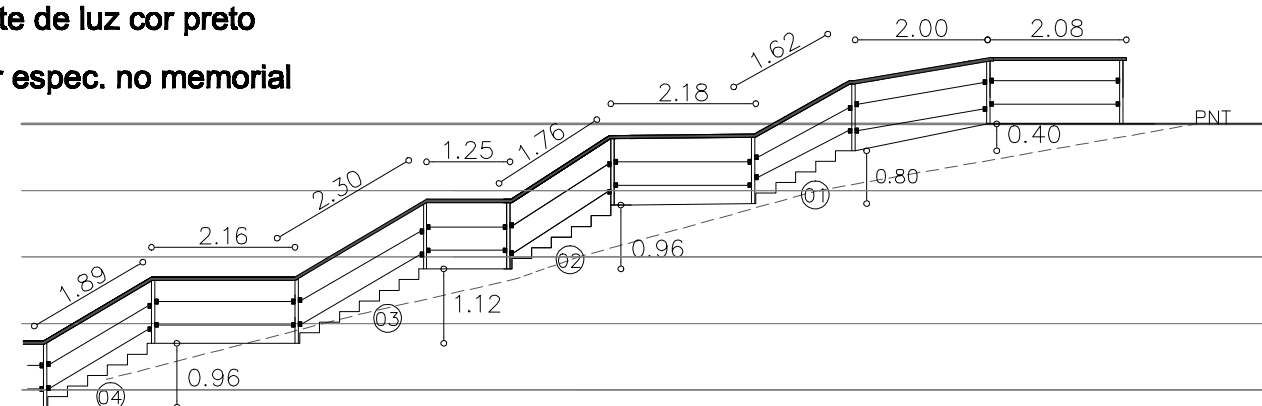

observações:

- *área de calçamento: aprox. 51,00 m² (paralelepípedo) ;
- *plantação de árvores frutíferas, alterar tipos, (diferentes épocas) no decorrer do caminho;

- *patamares com caimento transversal de 2%;
- *degrau: h=0,16m c=0,30m

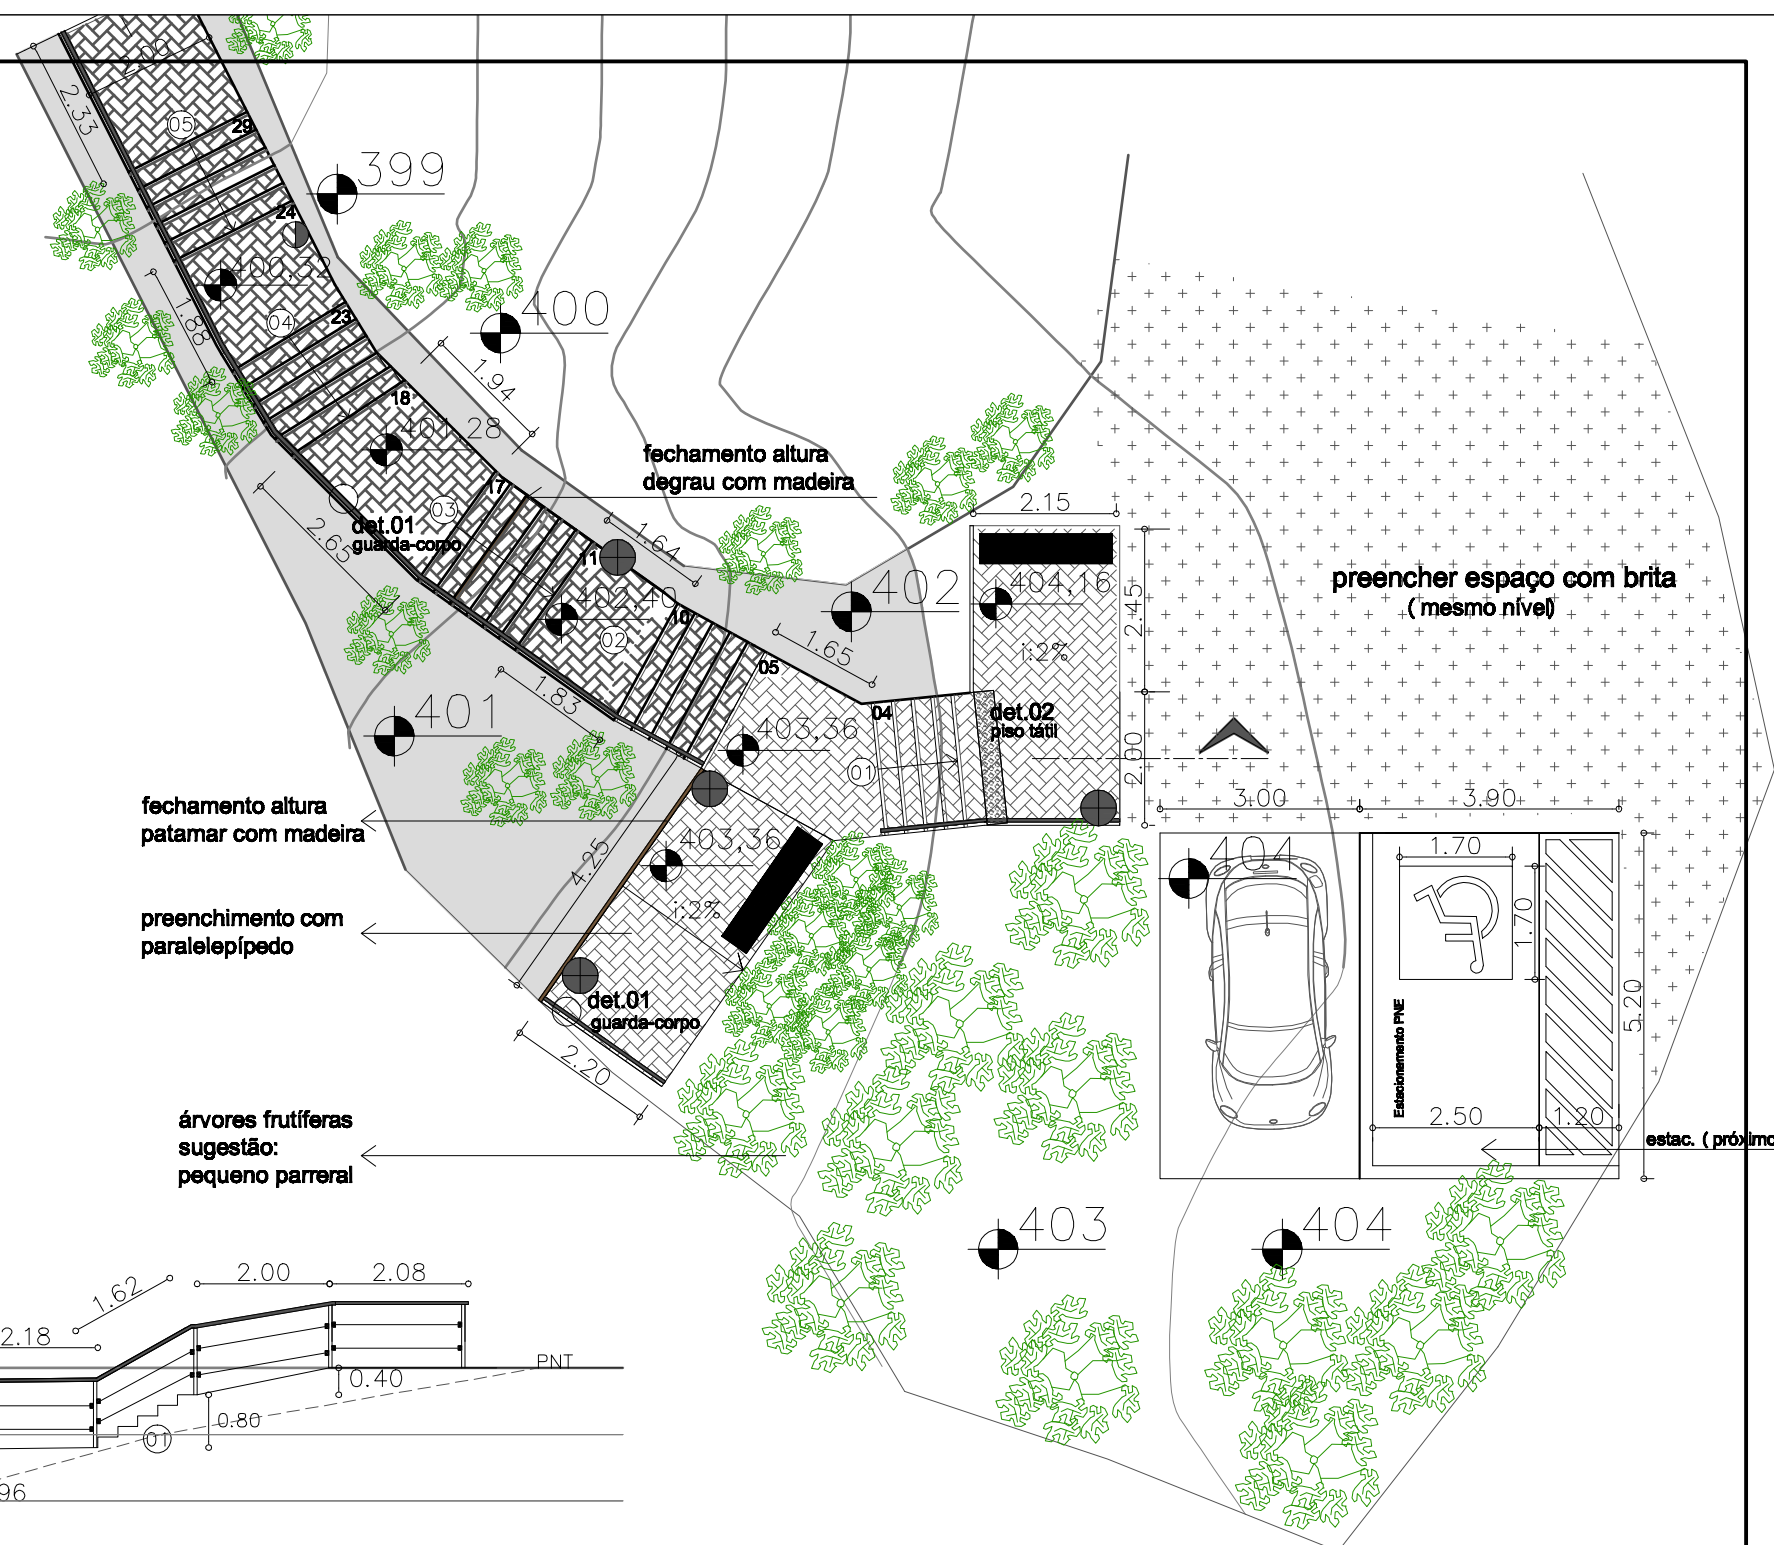

renataTOSI ARQUITETA URBANISTA			
assunto: Escadaria da Gruta N.Sª da Uva	conteúdo: Perfil 01 -04	data: mar 2013	
endereço: Linha 130 da Leopoldina	município: Santa Tereza RS	escala: 1 100	
resp. técnica: Arq. Renata Tosi CAU 130833-5	contratante: Prefeitura Municipal de Santa Tereza	02 11	