



 tipo baliza cor preta

 poste de luz cor preto

legenda elementos paisag.:



planta "babosa" (canteiros)

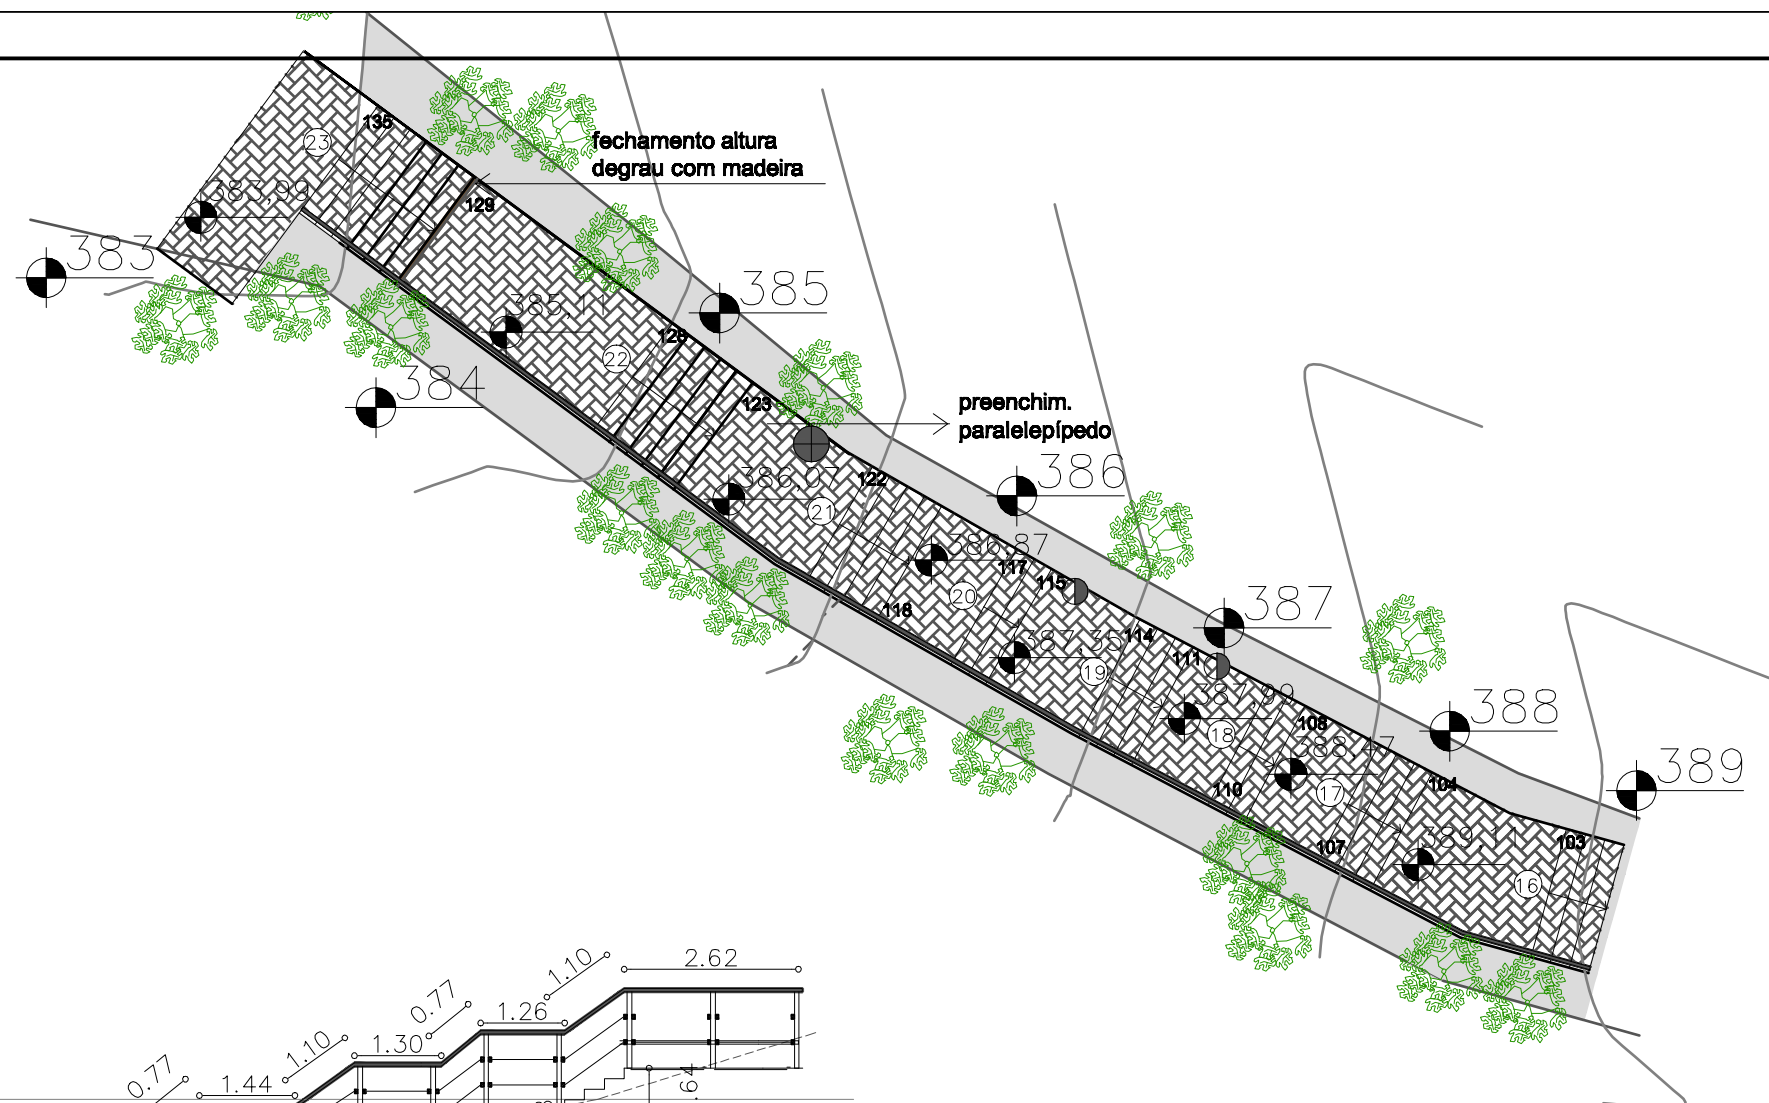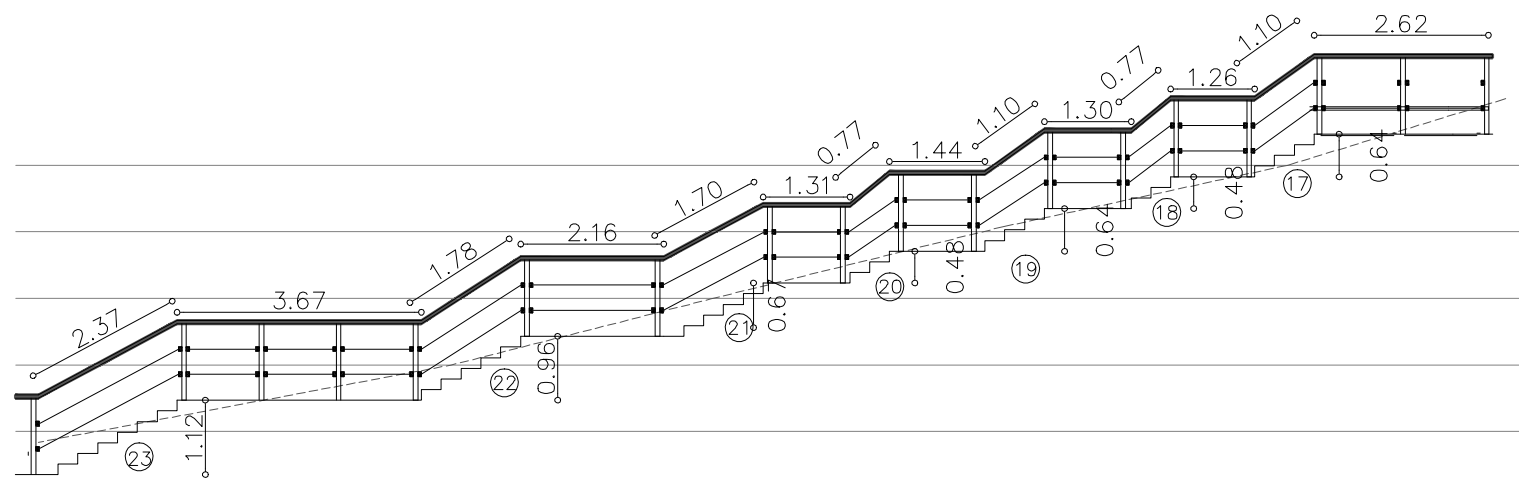

***área de calçamento: aprox. 43,10 m²
(paralelepípedo)**

*patamares com caimento transversal de 2%;



assunto:
Escadaria da Gruta N.Sª da Uva

conteúdo:
Perfil 17 -23

endereço:
Linha 130 da Leopoldina

município:
Santa Tereza | RS

resp. técnica:
Arq. Renata Tosi
CAU 130833-5

contratante:
Prefeitura Municipal
de Santa Tereza

data:
mar | 2013

escala:
1 | 100

05 | 11