

legenda iluminação:

- tipo baliza cor preta
- poste de luz cor preto



*verificar espec. no memorial

observações:

- *área de calçamento: aprox. 70,00 m²
(paralelepípedo) | deck mad.: 13,25m²
- *plantação de árvores frutíferas, alterar tipos,
(diferentes épocas) no decorrer do caminho;
- *patamares com caimento transversal de 2%;
- *degrau: h=0,16m c=0,30m

legenda elementos paisag.:

- banco concreto c/ madeira 1,50m
- planta "babosa" (canteiros)

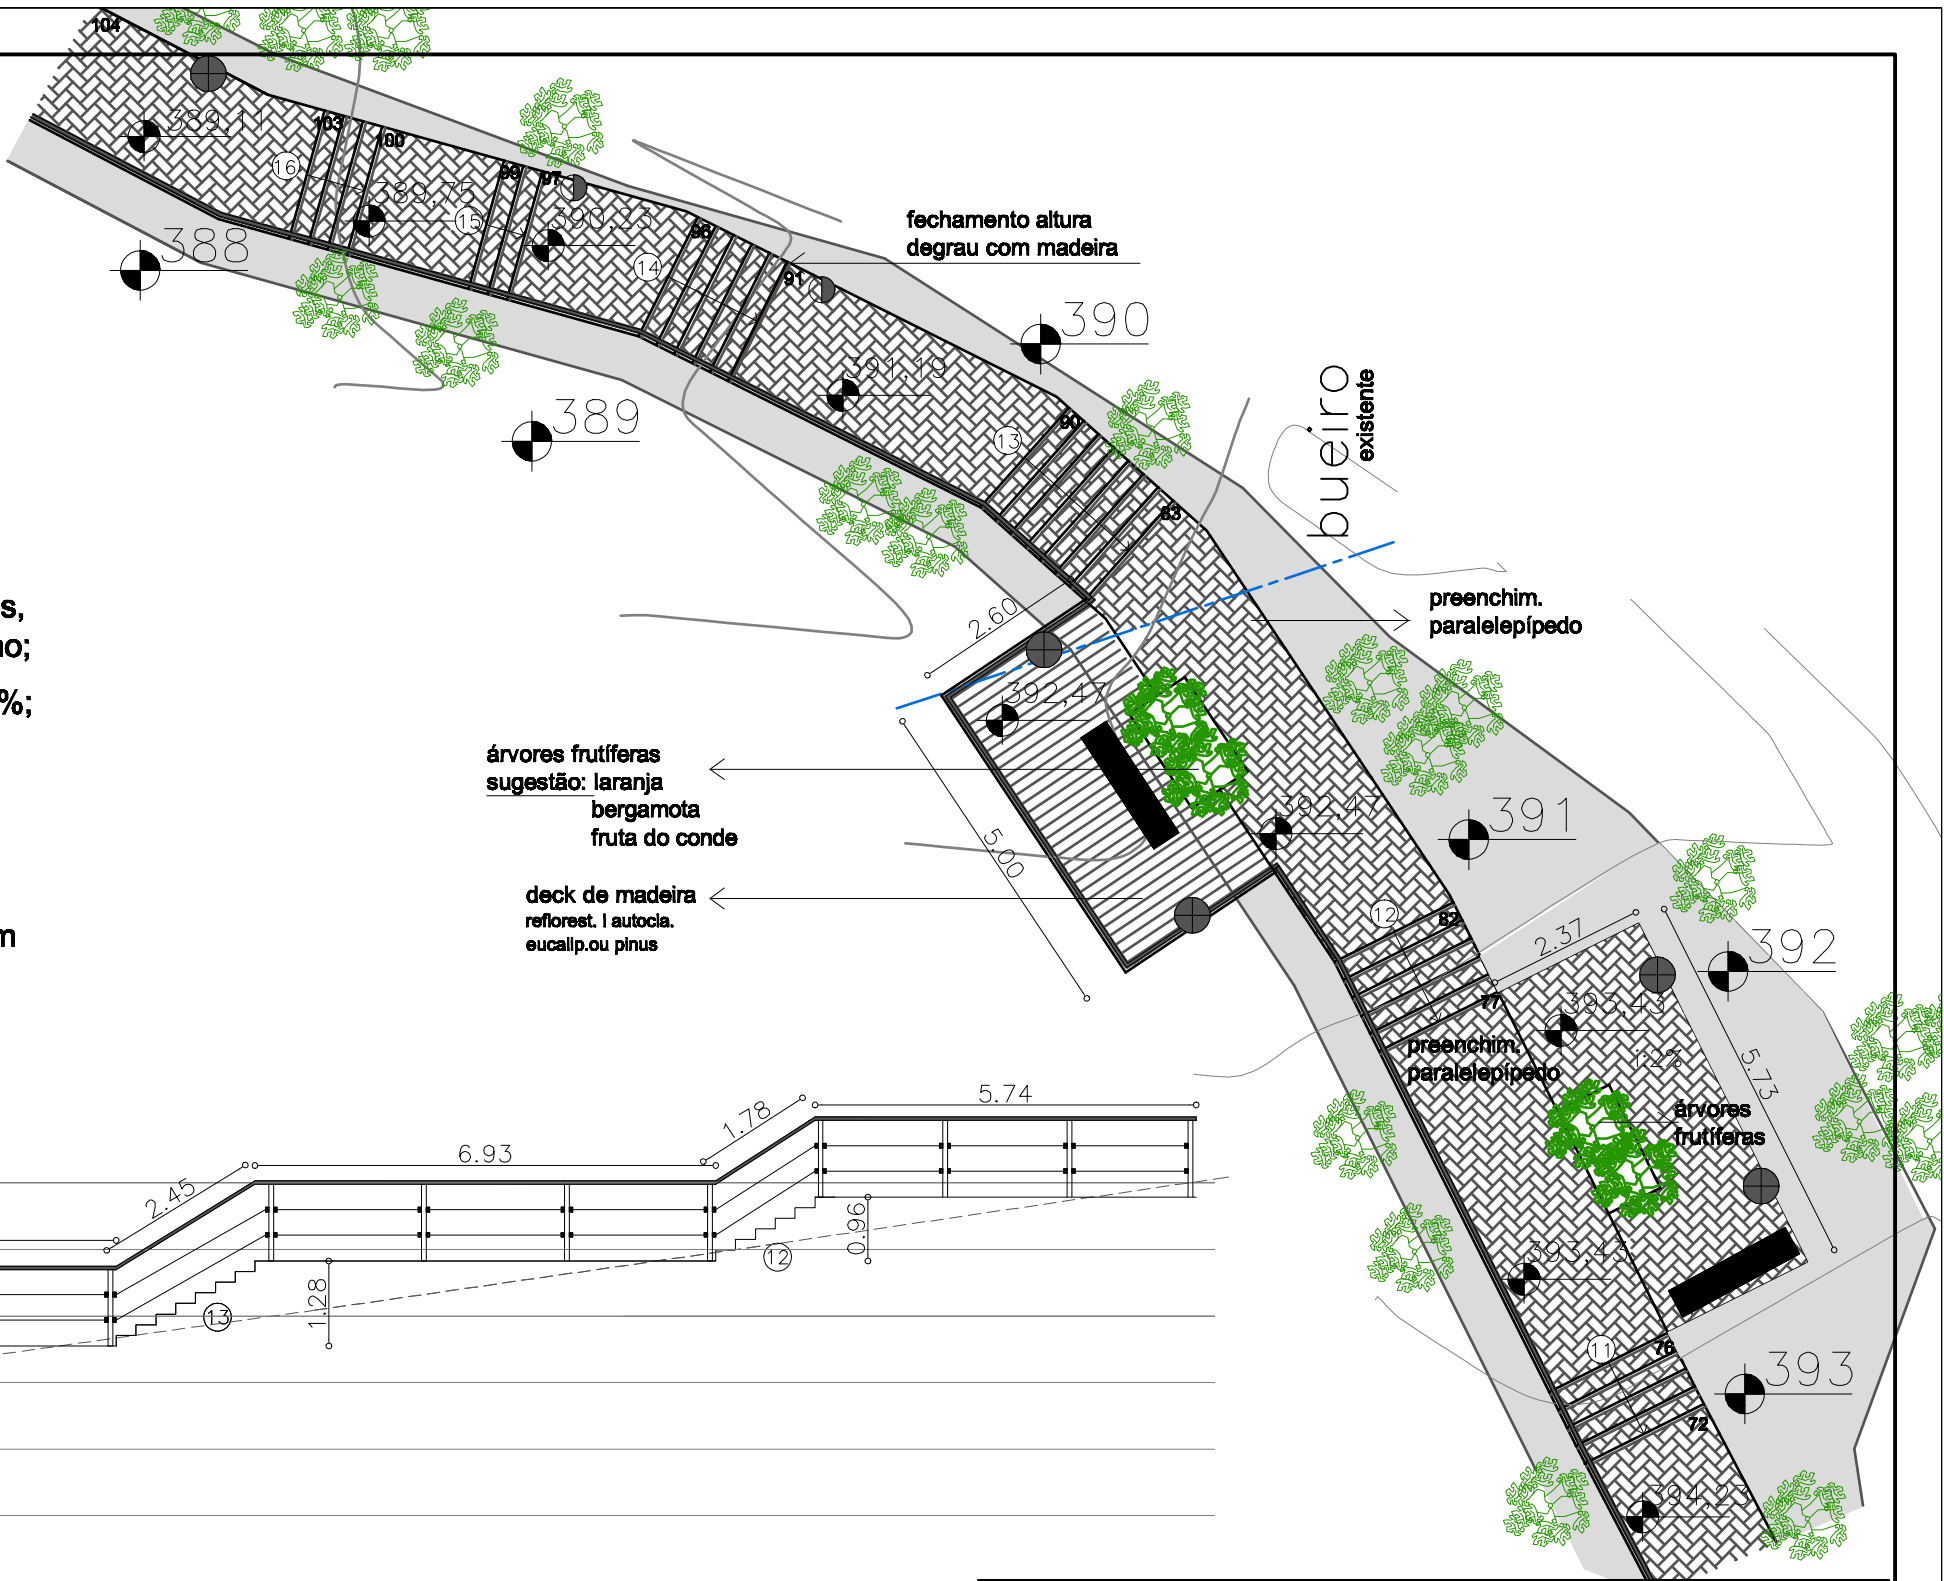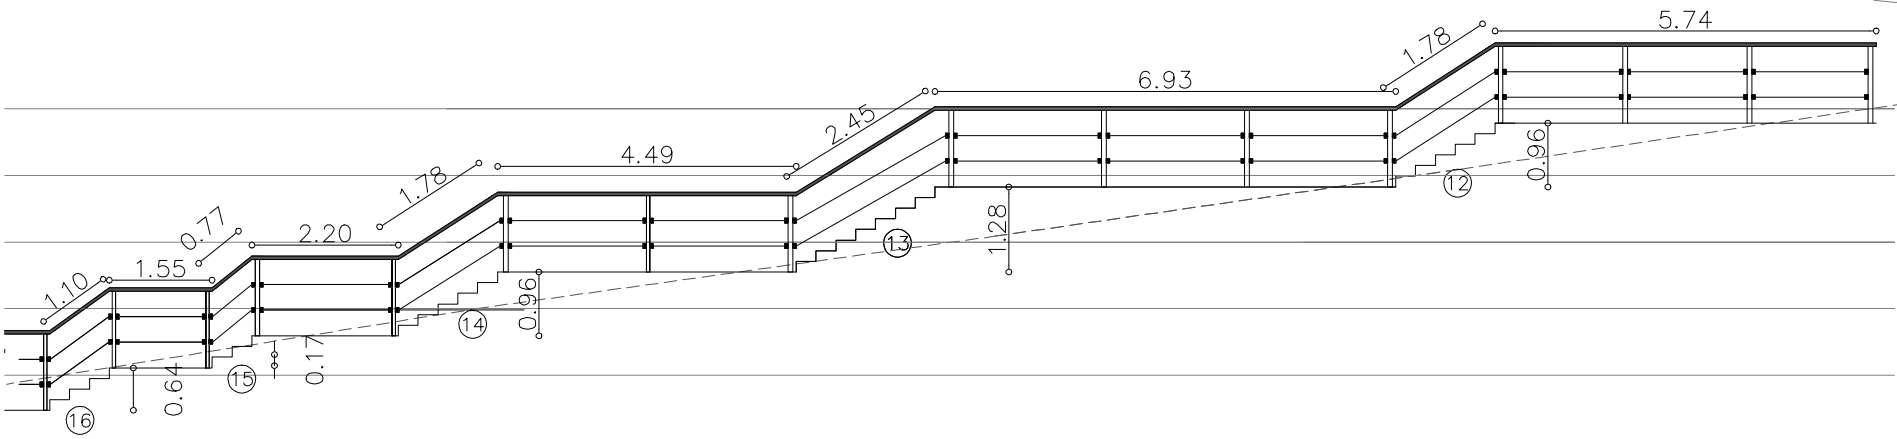

renataTOSI ARQUITETA URBANISTA		
assunto: Escadaria da Gruta N.ª da Uva	conteúdo: Perfil 12 -16	data: mar 2013
endereço: Linha 130 da Leopoldina	município: Santa Tereza RS	escala: 1 100
resp. técnica: Arq. Renata Tosi CAU 130833-5	contratante: Prefeitura Municipal de Santa Tereza	04 11