


CORTE AA
ESCALA 1/50

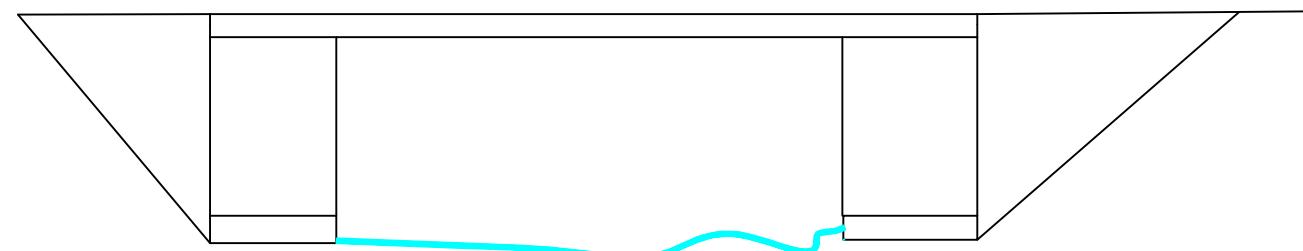

FACHADA SUL

PROJETO PONTILHÃO SOBRE ARROIO VINTE E DOIS



**SMOV SANTA TEREZA
ANO 2011**

**MUNICÍPIO DE SANTA TEREZA
ESTADO DO RIO GRANDE DO SUL**

RESPONSÁVEL TÉCNICO:

MÁRCIO ANDRÉ CELLA
ENG. CIVIL CREA RS085465

DIogo SEGABINAZZI SIQUEIRA
PREFEITO MUNICIPAL

**LOCAL:
Linha Pederneira, Santa Tereza**