




GABARITO 1 BASALTO SERRADO

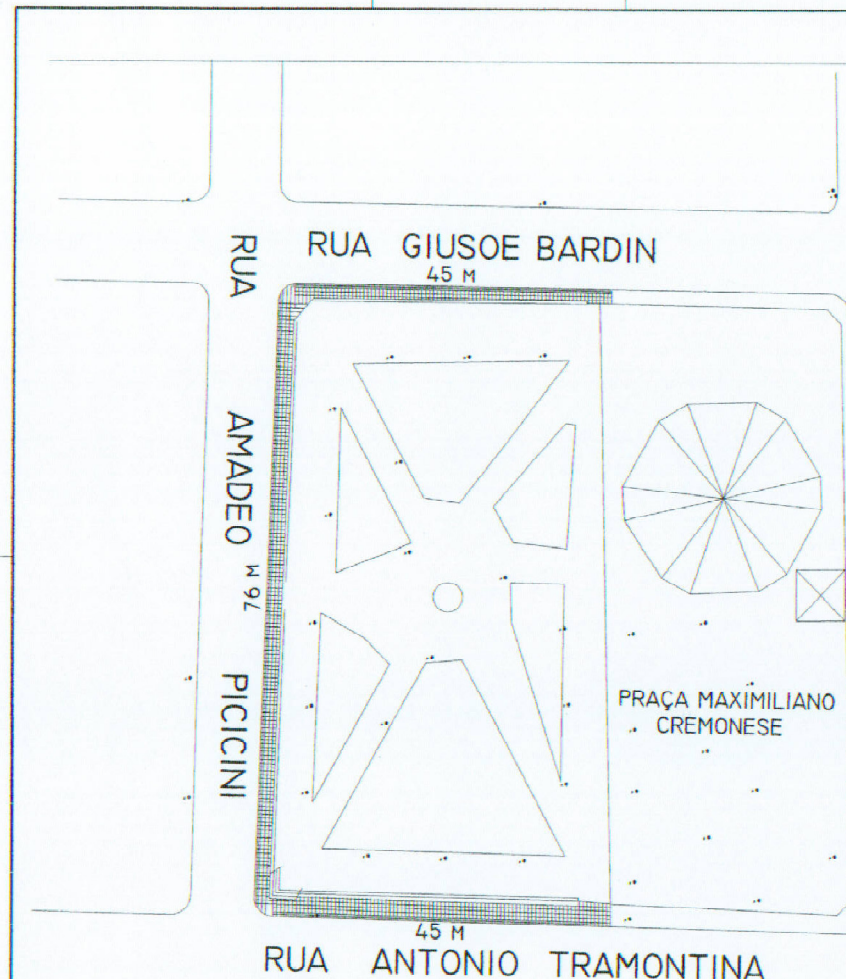

TRECHO 1

QUANTIDADE

RUA GIUSOE BARDIN = 100,00 M²
 RUA ANTONIO TRAMONTINA = 100,00 M²
 RUA AMADEO PICICINI = 152,00 M²
 TOTAL = 352,00 M²
 MEIO FIO = 15,00 M

		SMOV SANTA TEREZA AND 2014	
MUNICÍPIO DE SANTA TEREZA ESTADO DO RIO GRANDE DO SUL			
PROJETO CALÇADA			
RESPONSÁVEL TÉCNICO MARCIO ANDRE CELLA PROJ. CIVIL E ORÇAMENTO		RUBEN SEGARINAZZI SIQUEIRA PROJ. CIVIL	
LOCAL PRAÇA MAXIMILIANO CREMONESE, SANTA TEREZA			
DATA JUNHO 2014	ESCALA 1:1000	ÁREA	FOLHA 01