


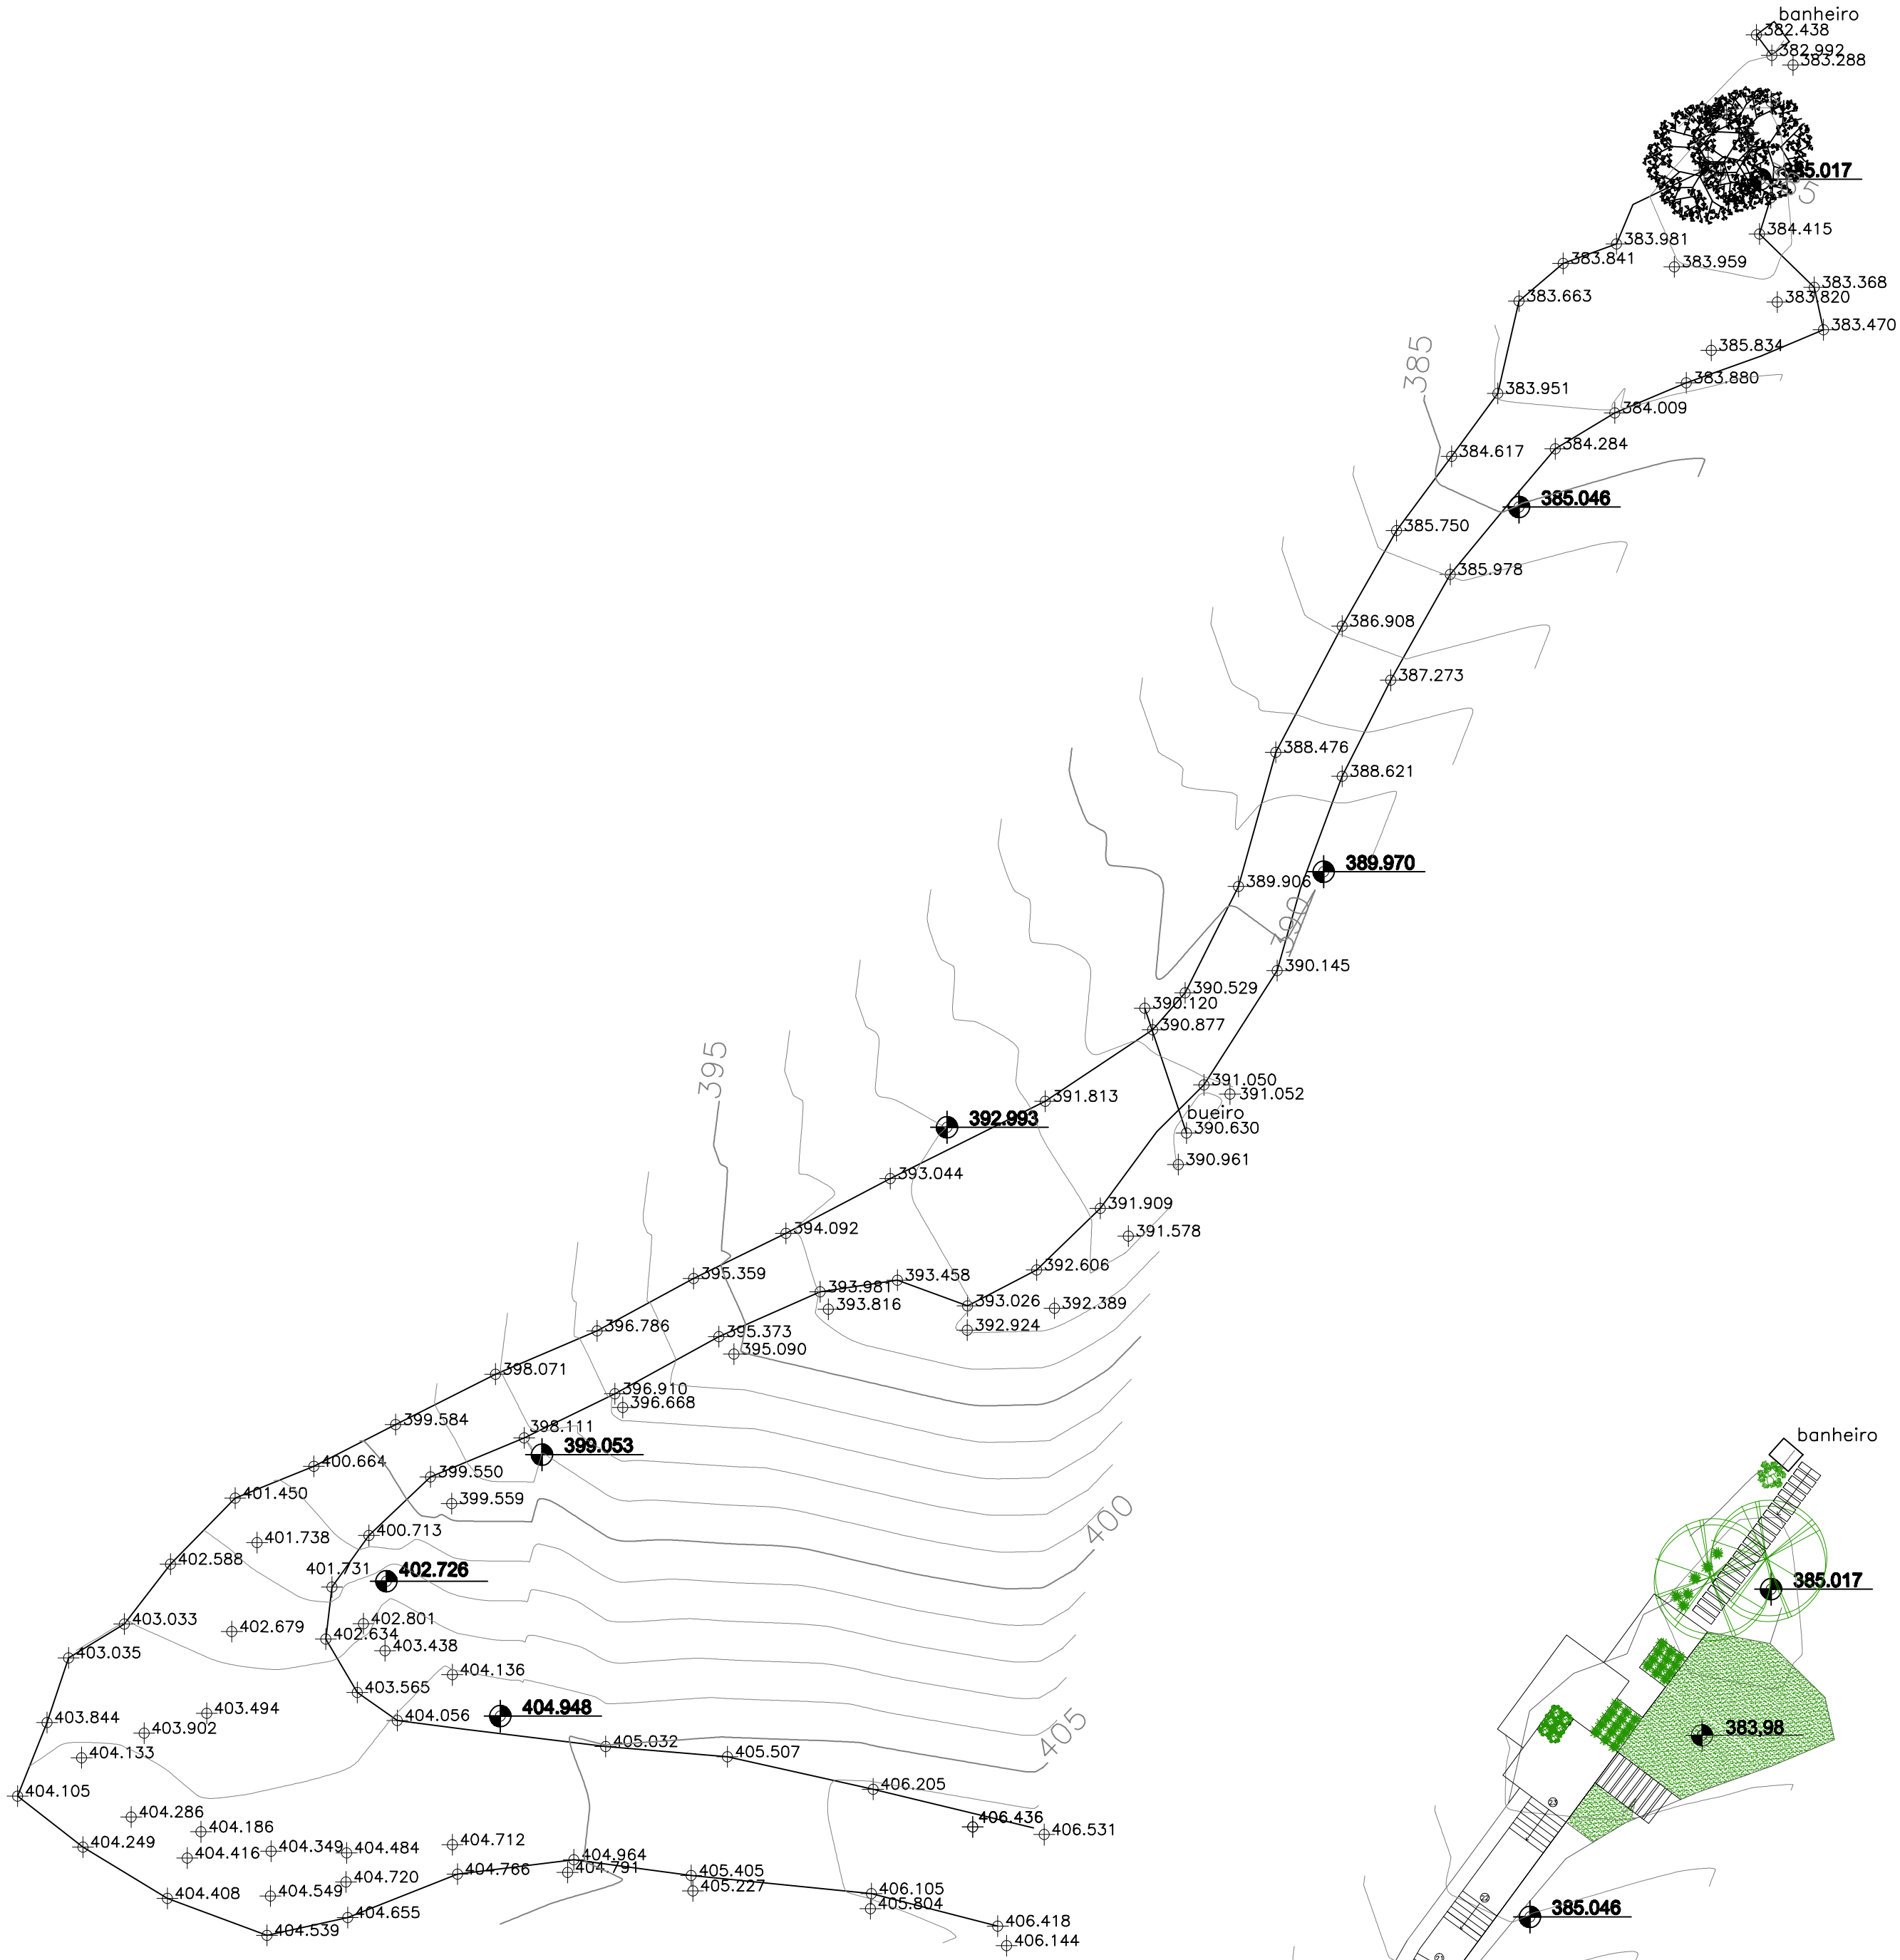

Levantamento Topográfico



Implantação



Corte escadaria com PNT

autor:	Escadaria de Gruta N.ª de Lva	contido:	Implantação	data:	mar / 2013
endereco:	Unha 130 da Leopoldina	município:	Santa Tereza I RS	escala:	1 / 250
resp. técnico:	Arq. Renato Tozi CNU 158850	construtor:	Prefeitura Municipal de Santa Tereza		01111